


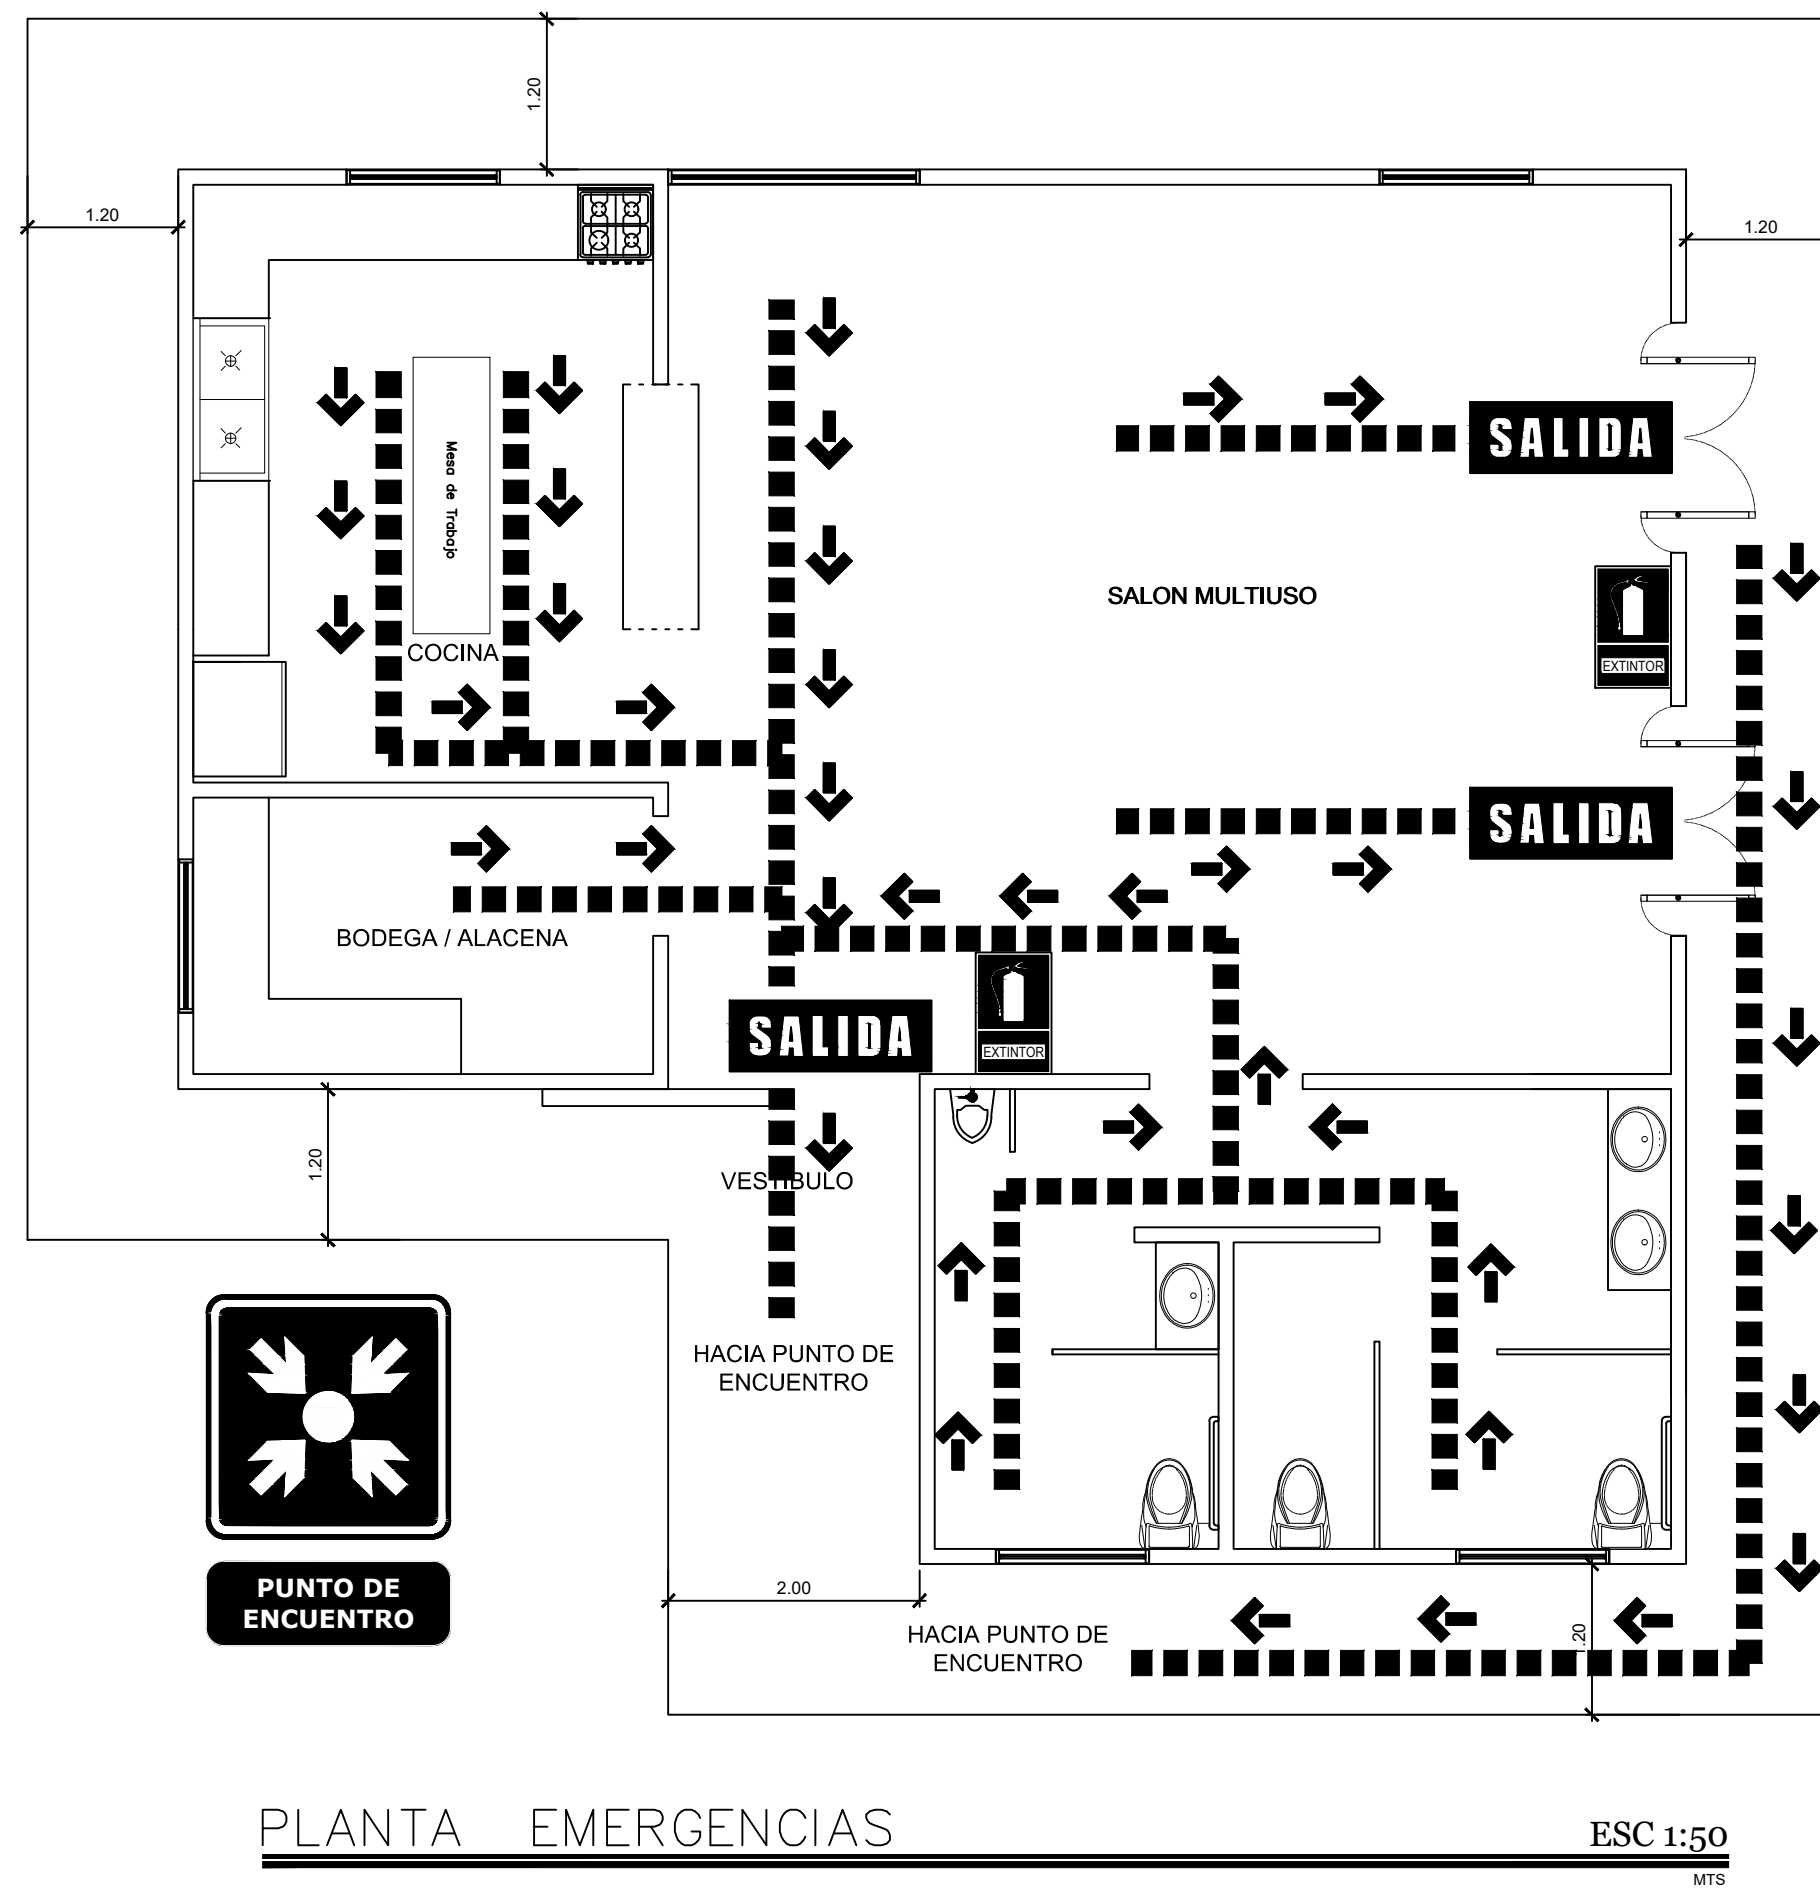
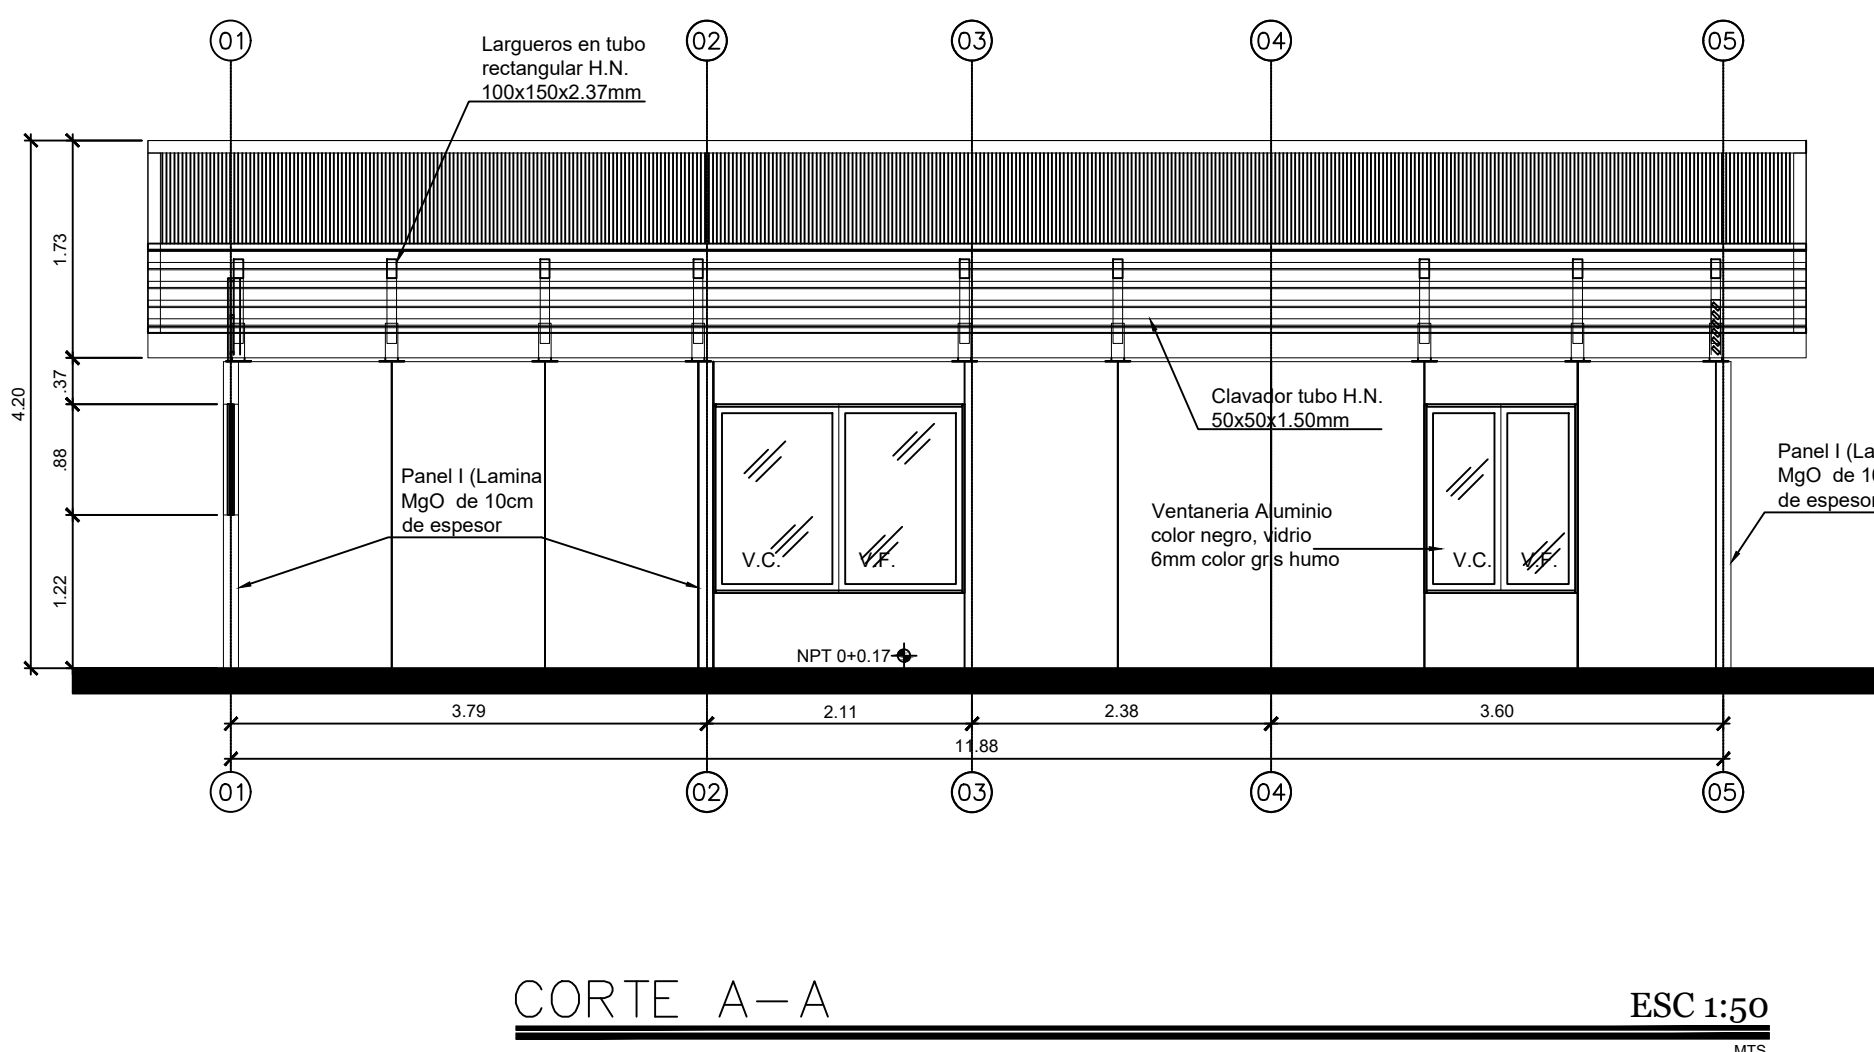
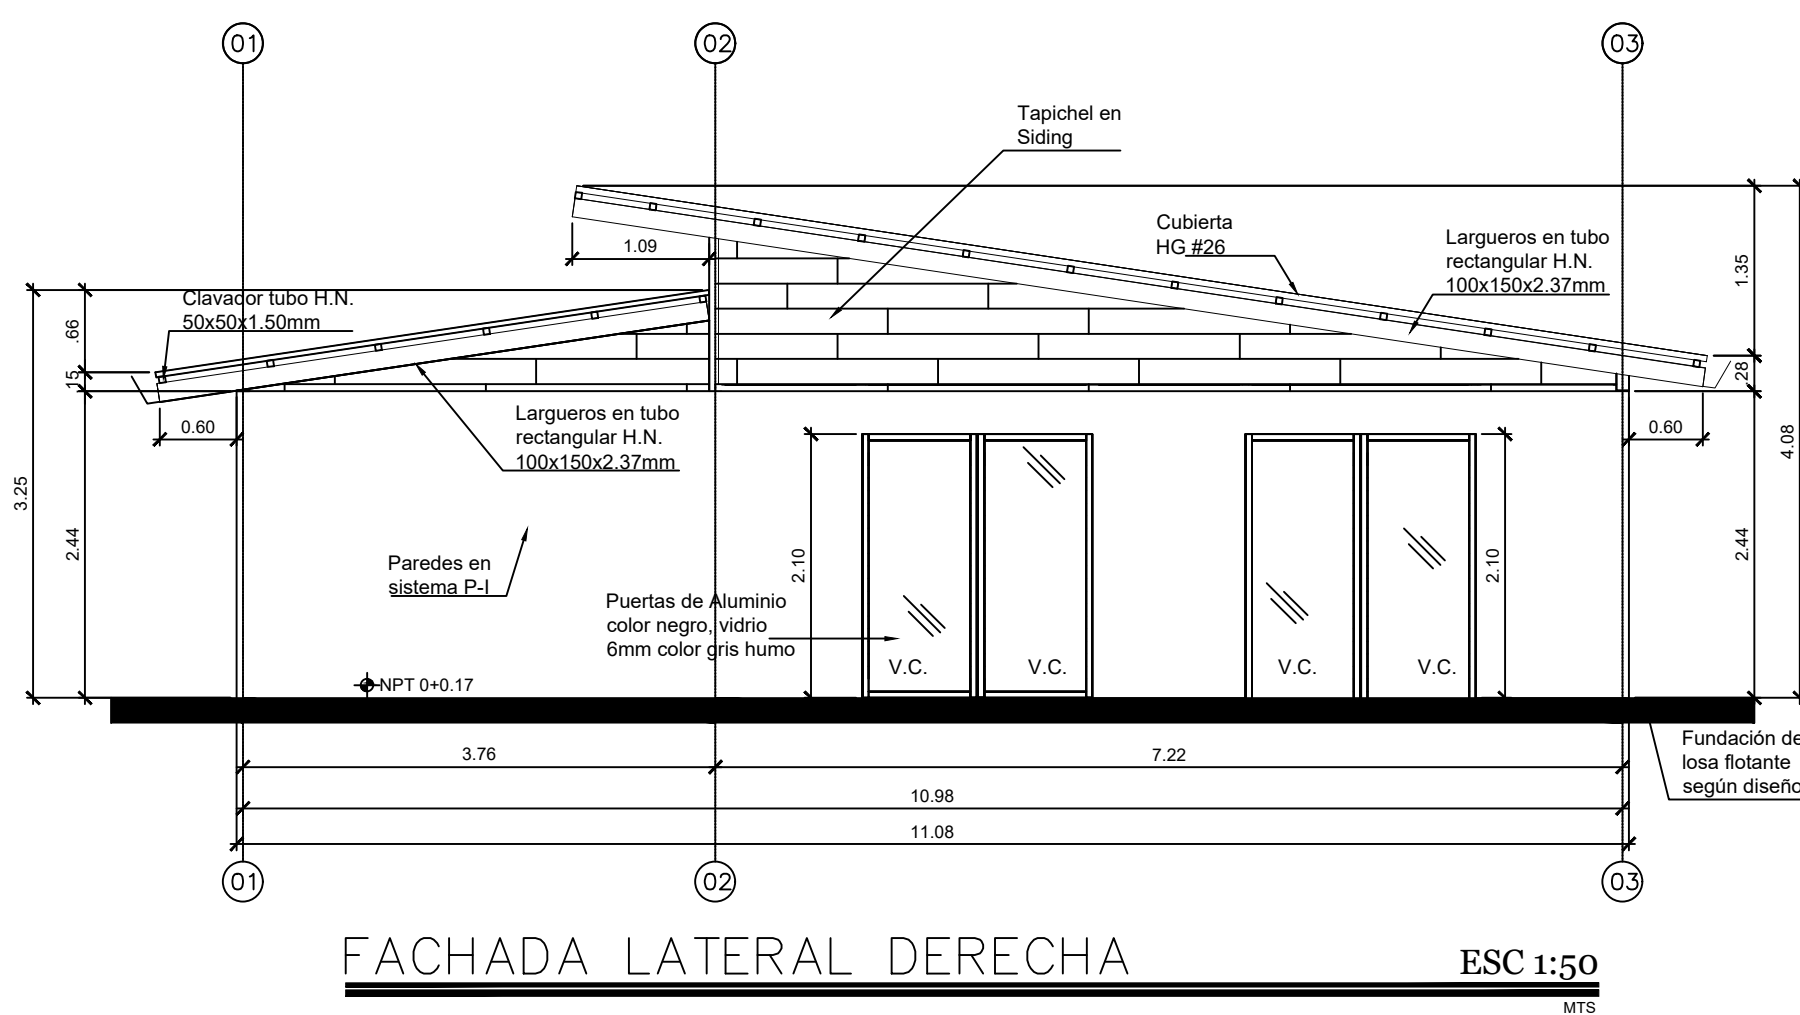


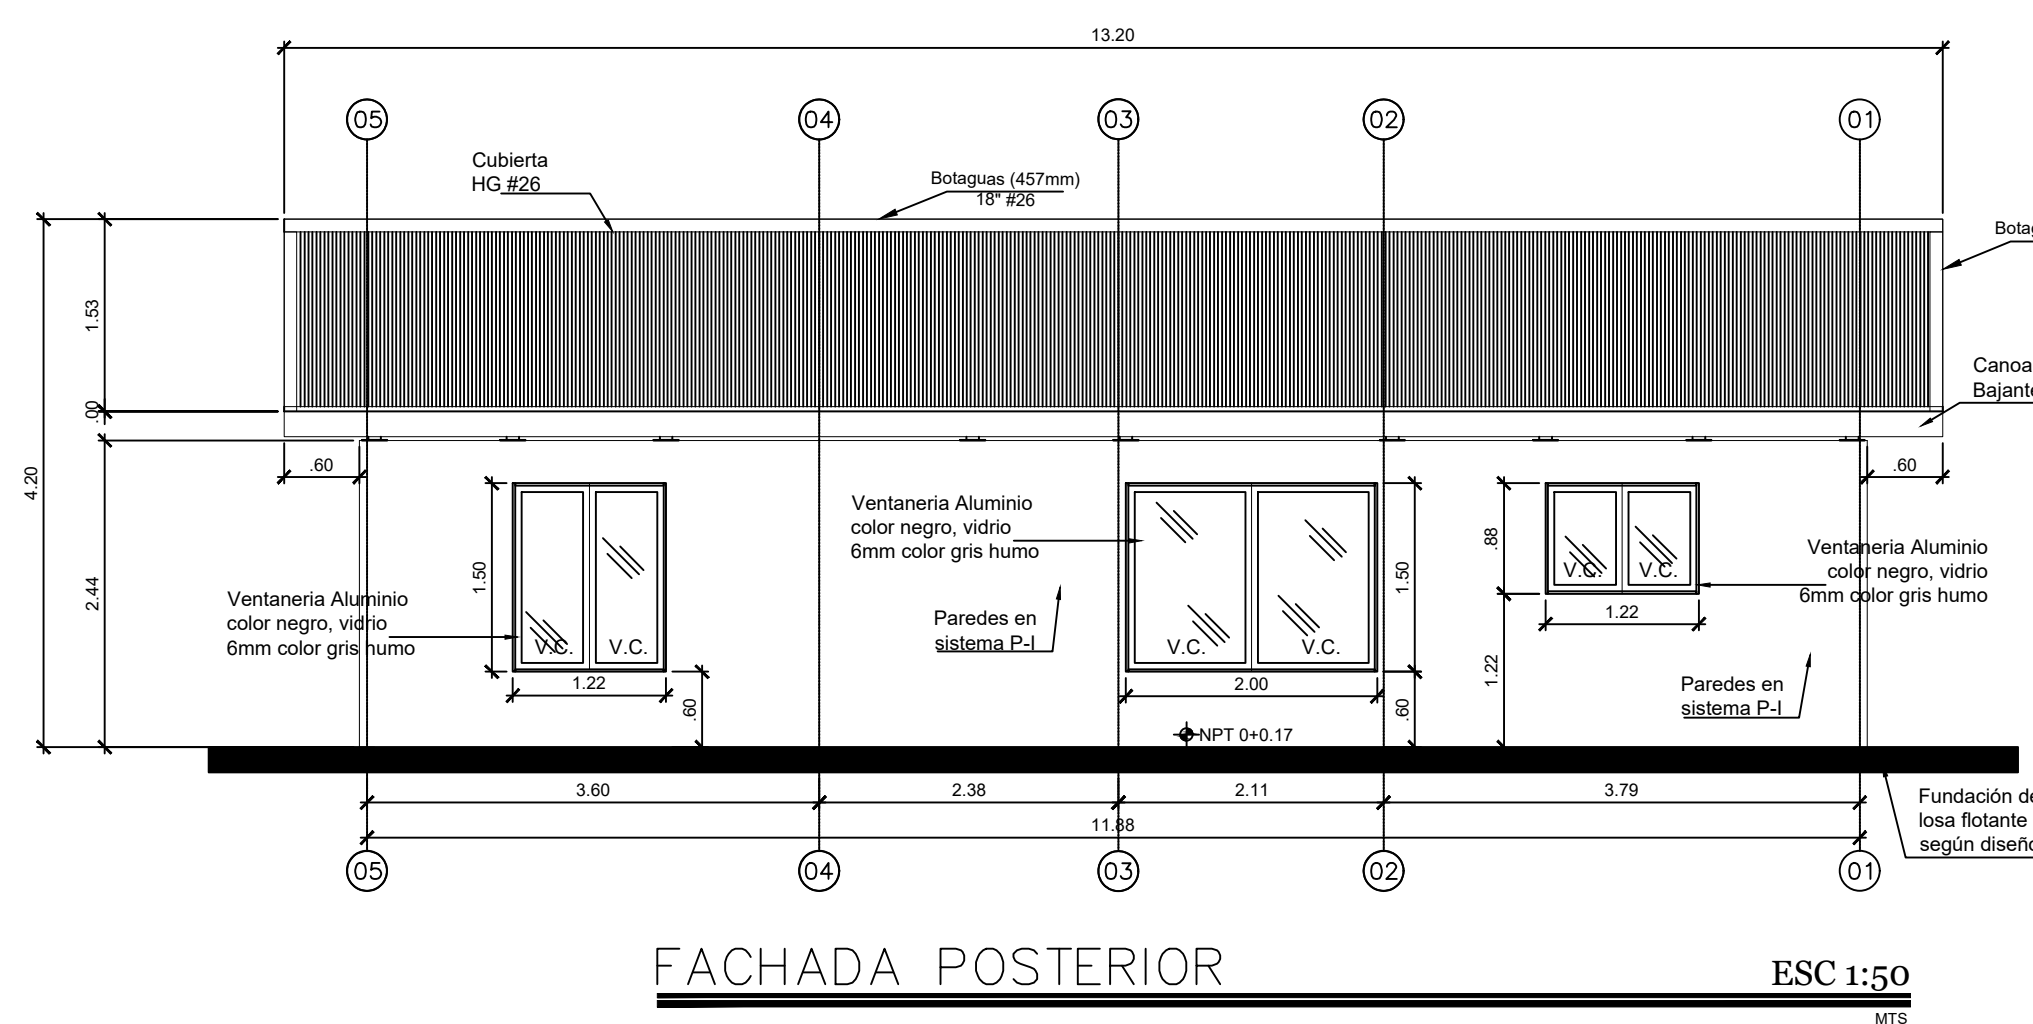


NOMBRE DEL PROYECTO	
DISEÑO Y CONSTRUCCIÓN SALÓN MULTITUOS PARA ADULTO MAYOR	
CLASIFICACIÓN SEGÚN DECRETO 36550	
PROYECTOS NO CLASIFICADOS (REVISADO POR MS Y BOMBEROS)	
PROPIETARIO	CÉDULA
UNION	3-014-042083
MUNICIPALIDAD DE LA UNIÓN	DIRECCIÓN
URBANIZACION MONSERRAT SEGUNDA ETAPA	PROVINCIA: CARTAGO CANTÓN: LA UNIÓN DISTRITO: SAN JUAN
Elaboración de planos y documentos	
ESTUDIOS PRELIMINARES	IC-24781 MORA CHAVARRIA JOHAN Fecha: 03/03/2025
ANTEPROYECTO	IC-24781 MORA CHAVARRIA JOHAN Fecha: 03/03/2025
PLANOS Y ESPECIFICACIONES TÉCNICAS	IC-24781 MORA CHAVARRIA JOHAN Fecha: 03/03/2025 IE-28057 COTO TORRES JESUS ARNULFO Fecha: 03/03/2025
CONTROL DE LA EJECUCIÓN DE OBRAS	
DIRECCIÓN OBRA	IC-24781 MORA CHAVARRIA JOHAN Fecha: 03/03/2025

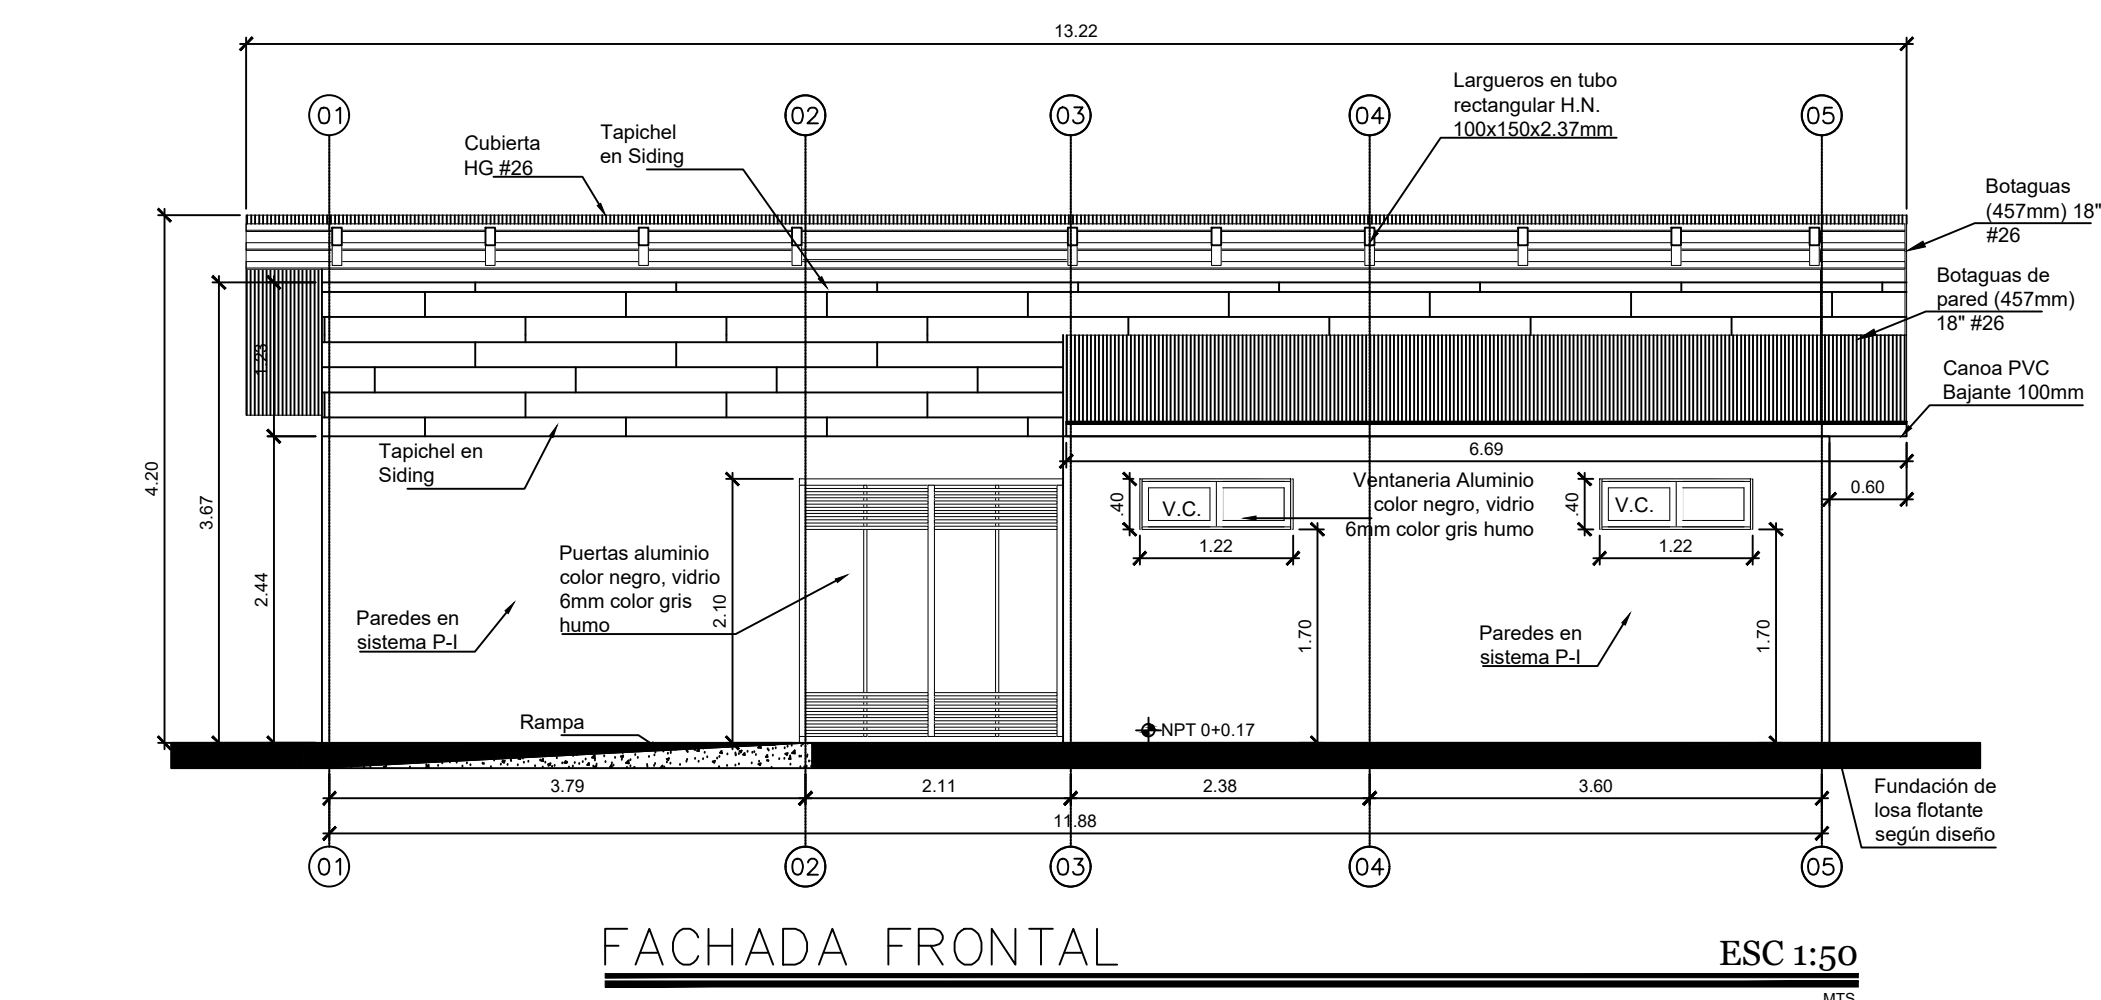


PLANTA EMERGENCIAS

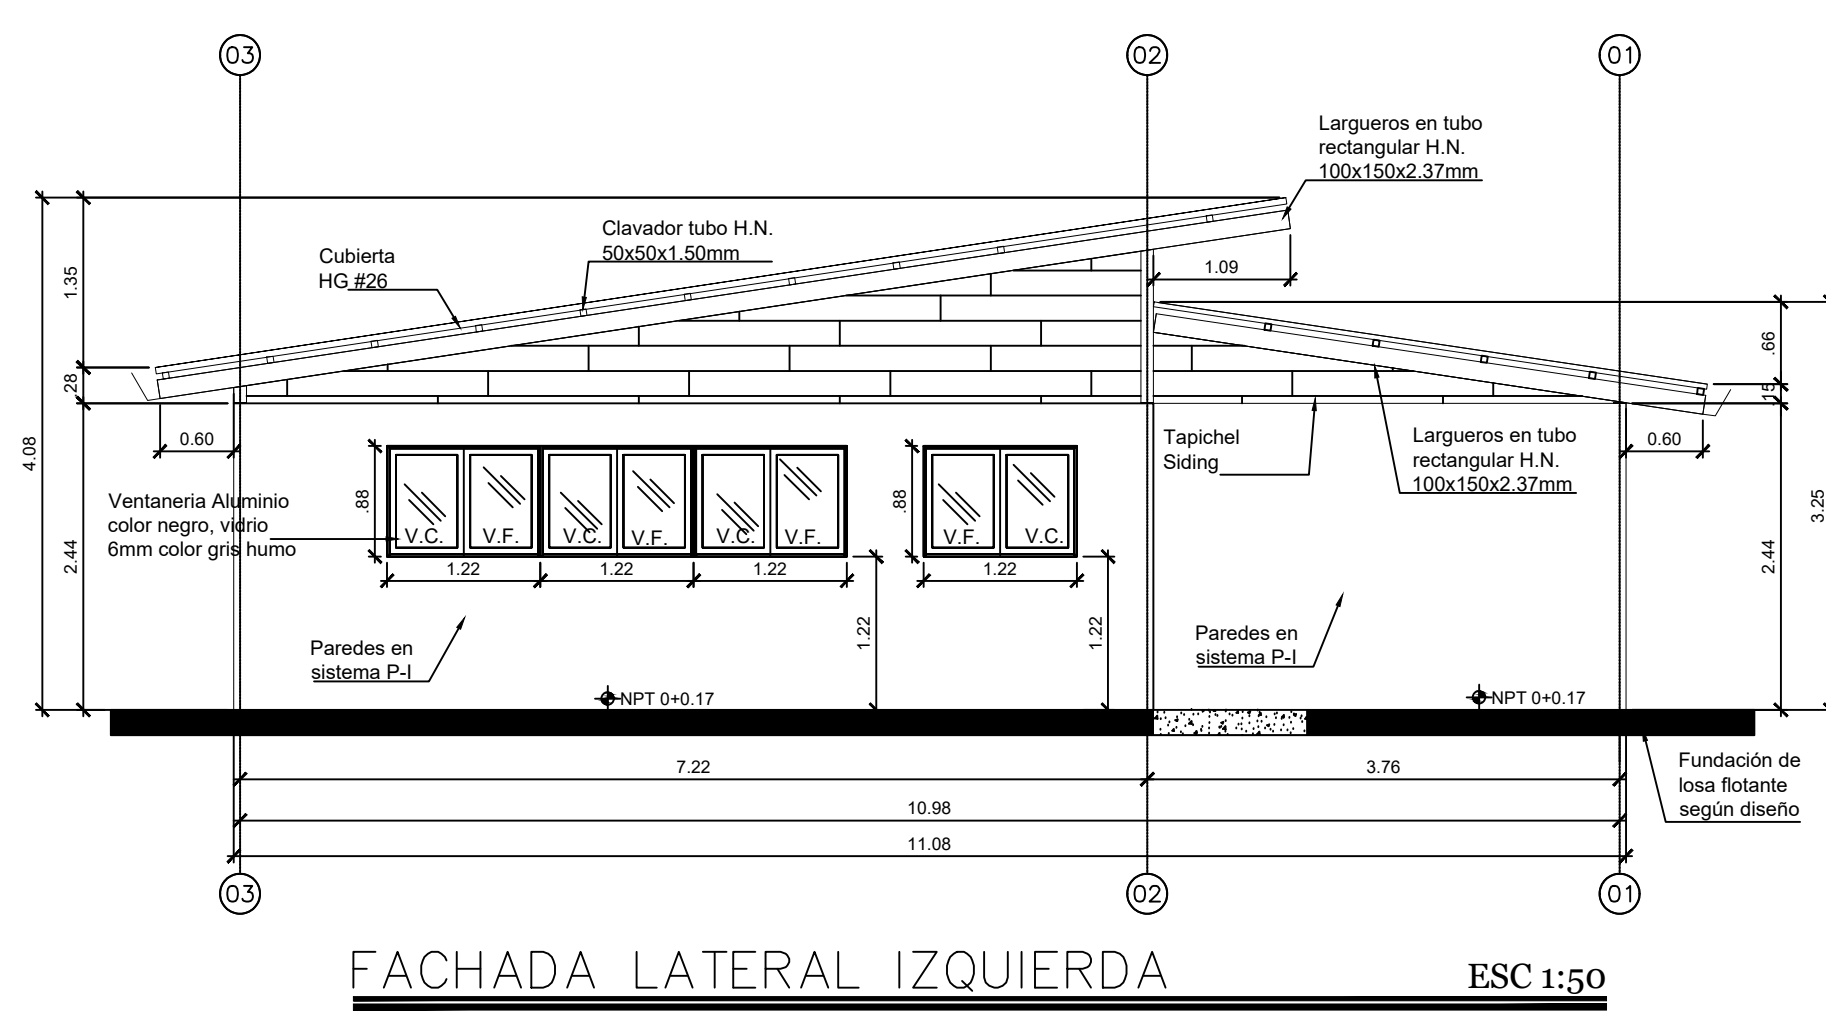


FACHADA LATERAL IZQUIERDA

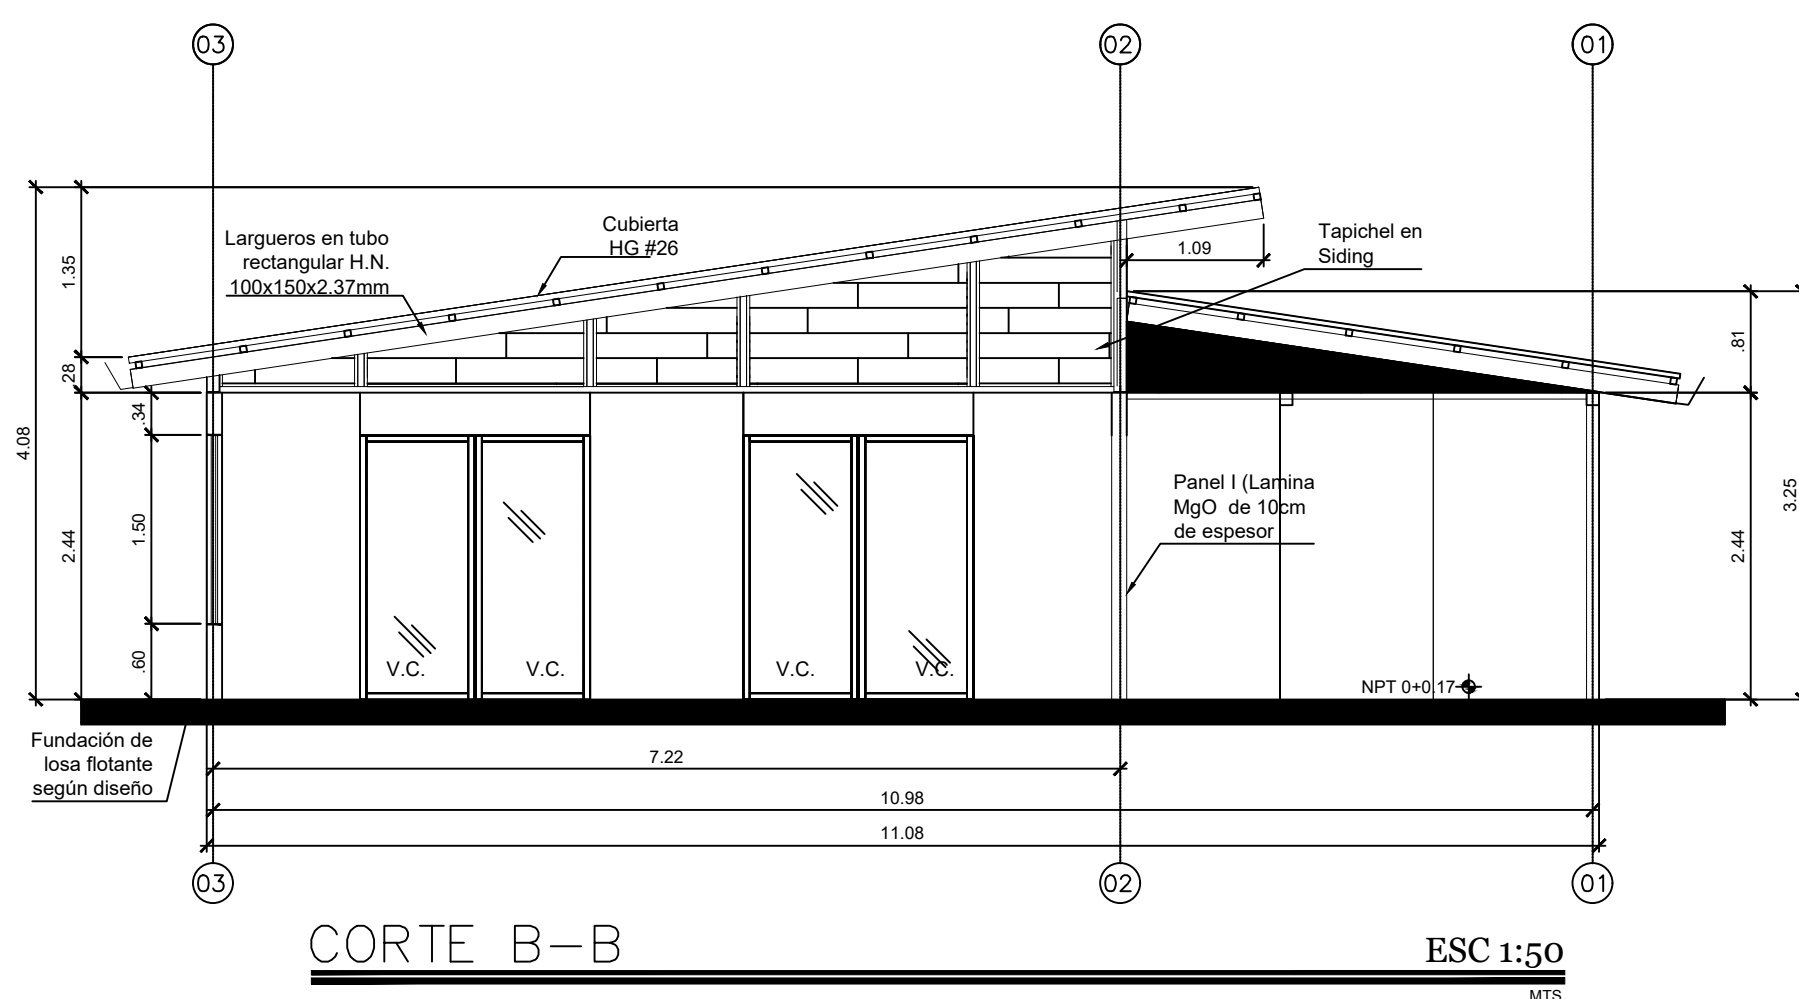


CORTE B-B

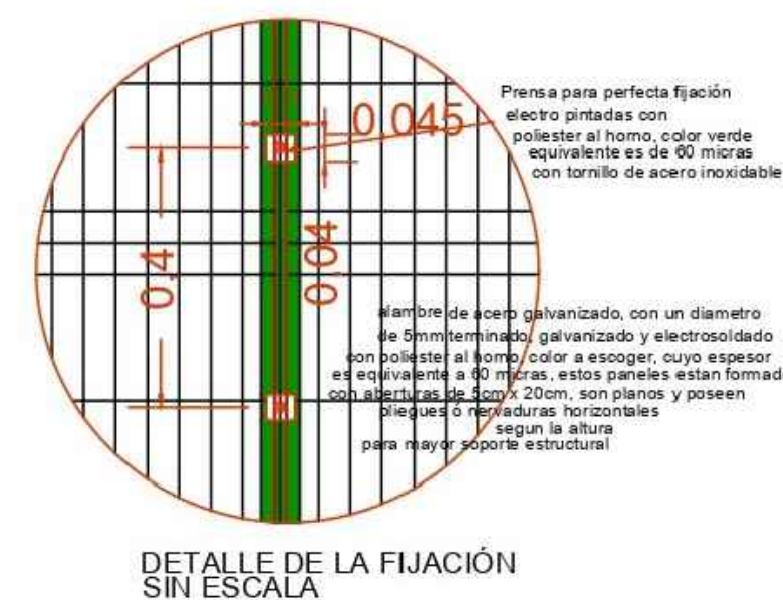

DETALLE DE LA FIJACIÓN SIN ESCALA

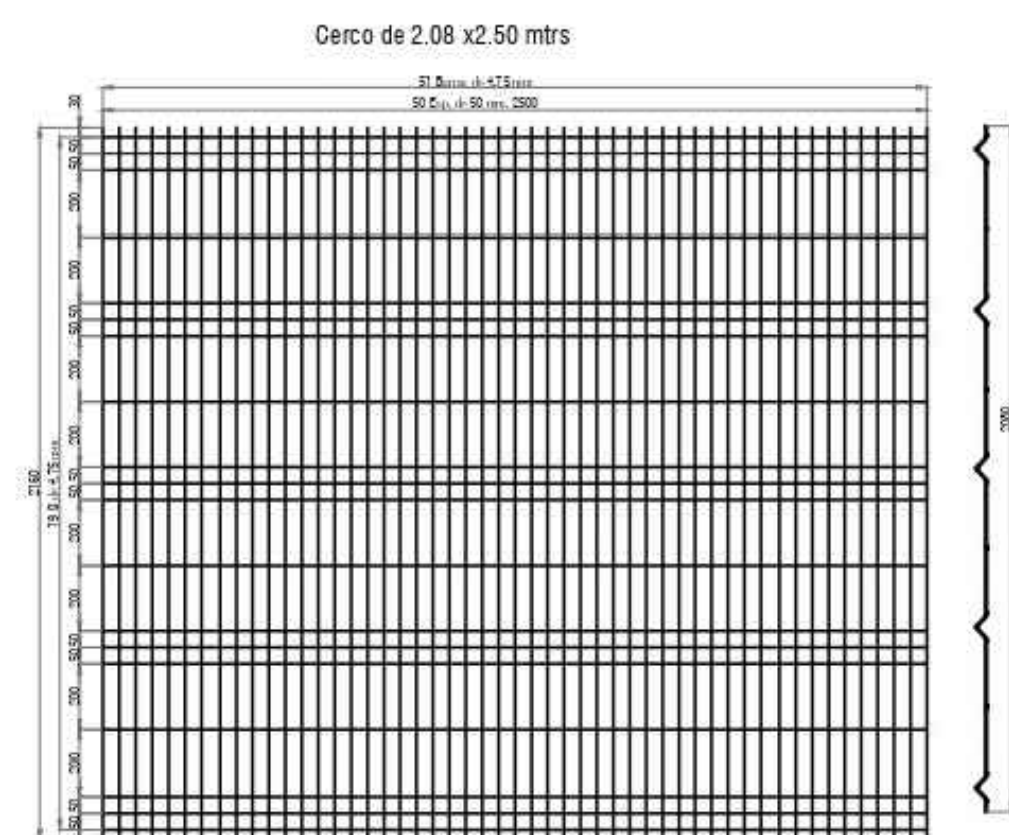

DETALLE DEL PANEL A 2.08m DE ALTO SIN ESCALA

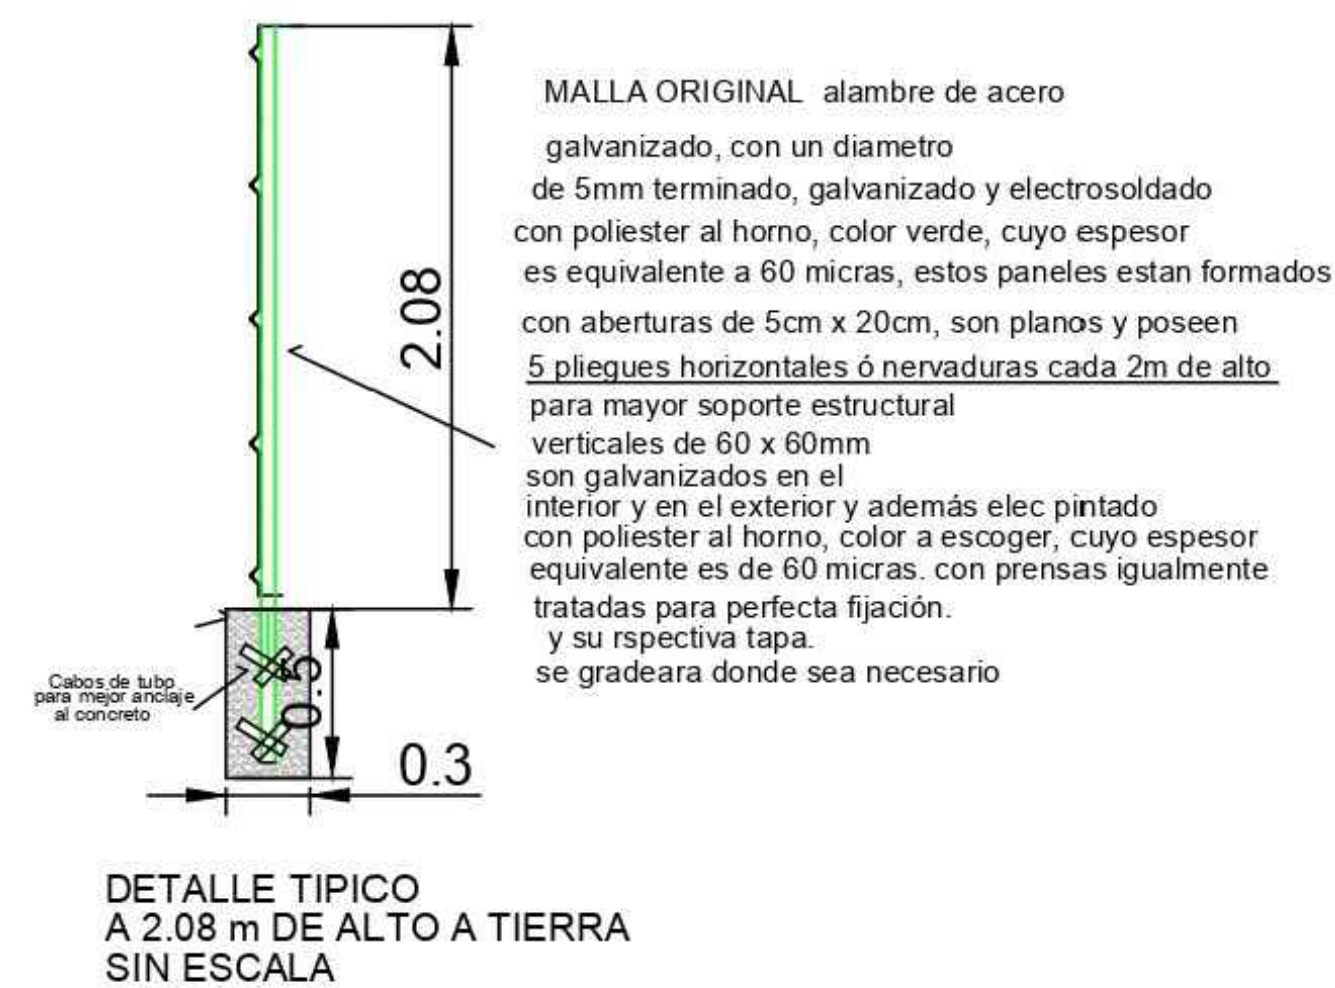

DETALLE TÍPICO A 2.08 m DE ALTO A TIERRA SIN ESCALA

DETALLES CERRAMIENTO PERIMETRAL ESC 1:50 MTS